


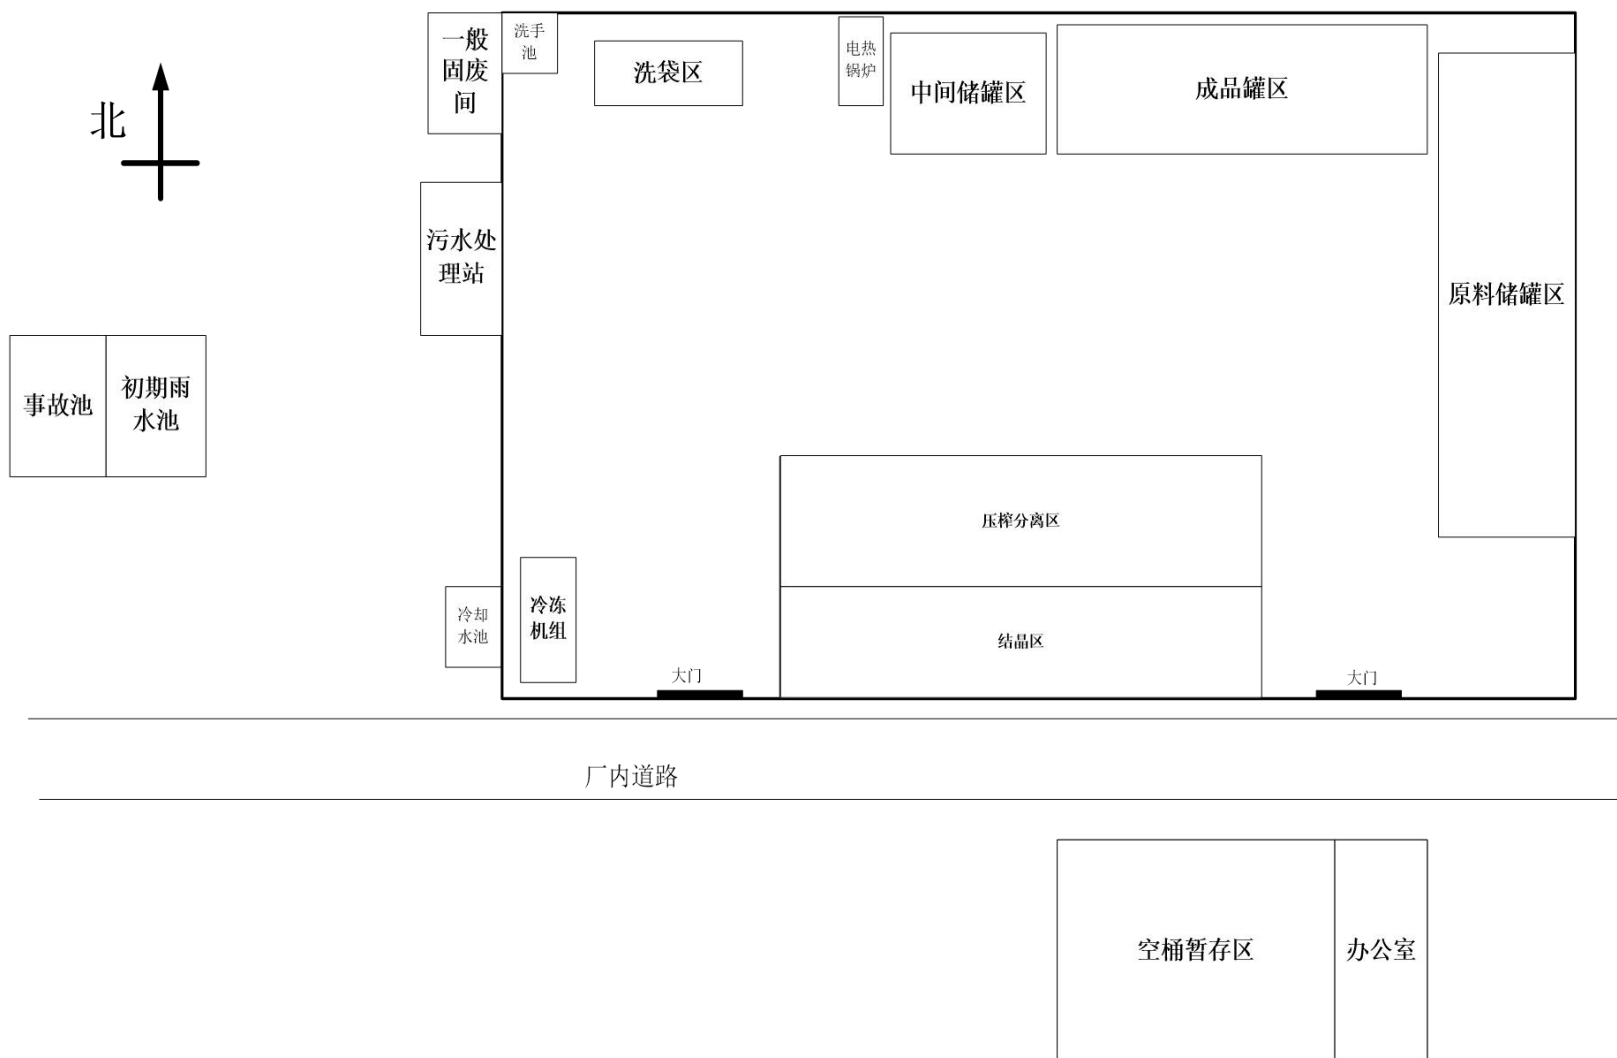

附件 3 建设项目平面布置图