


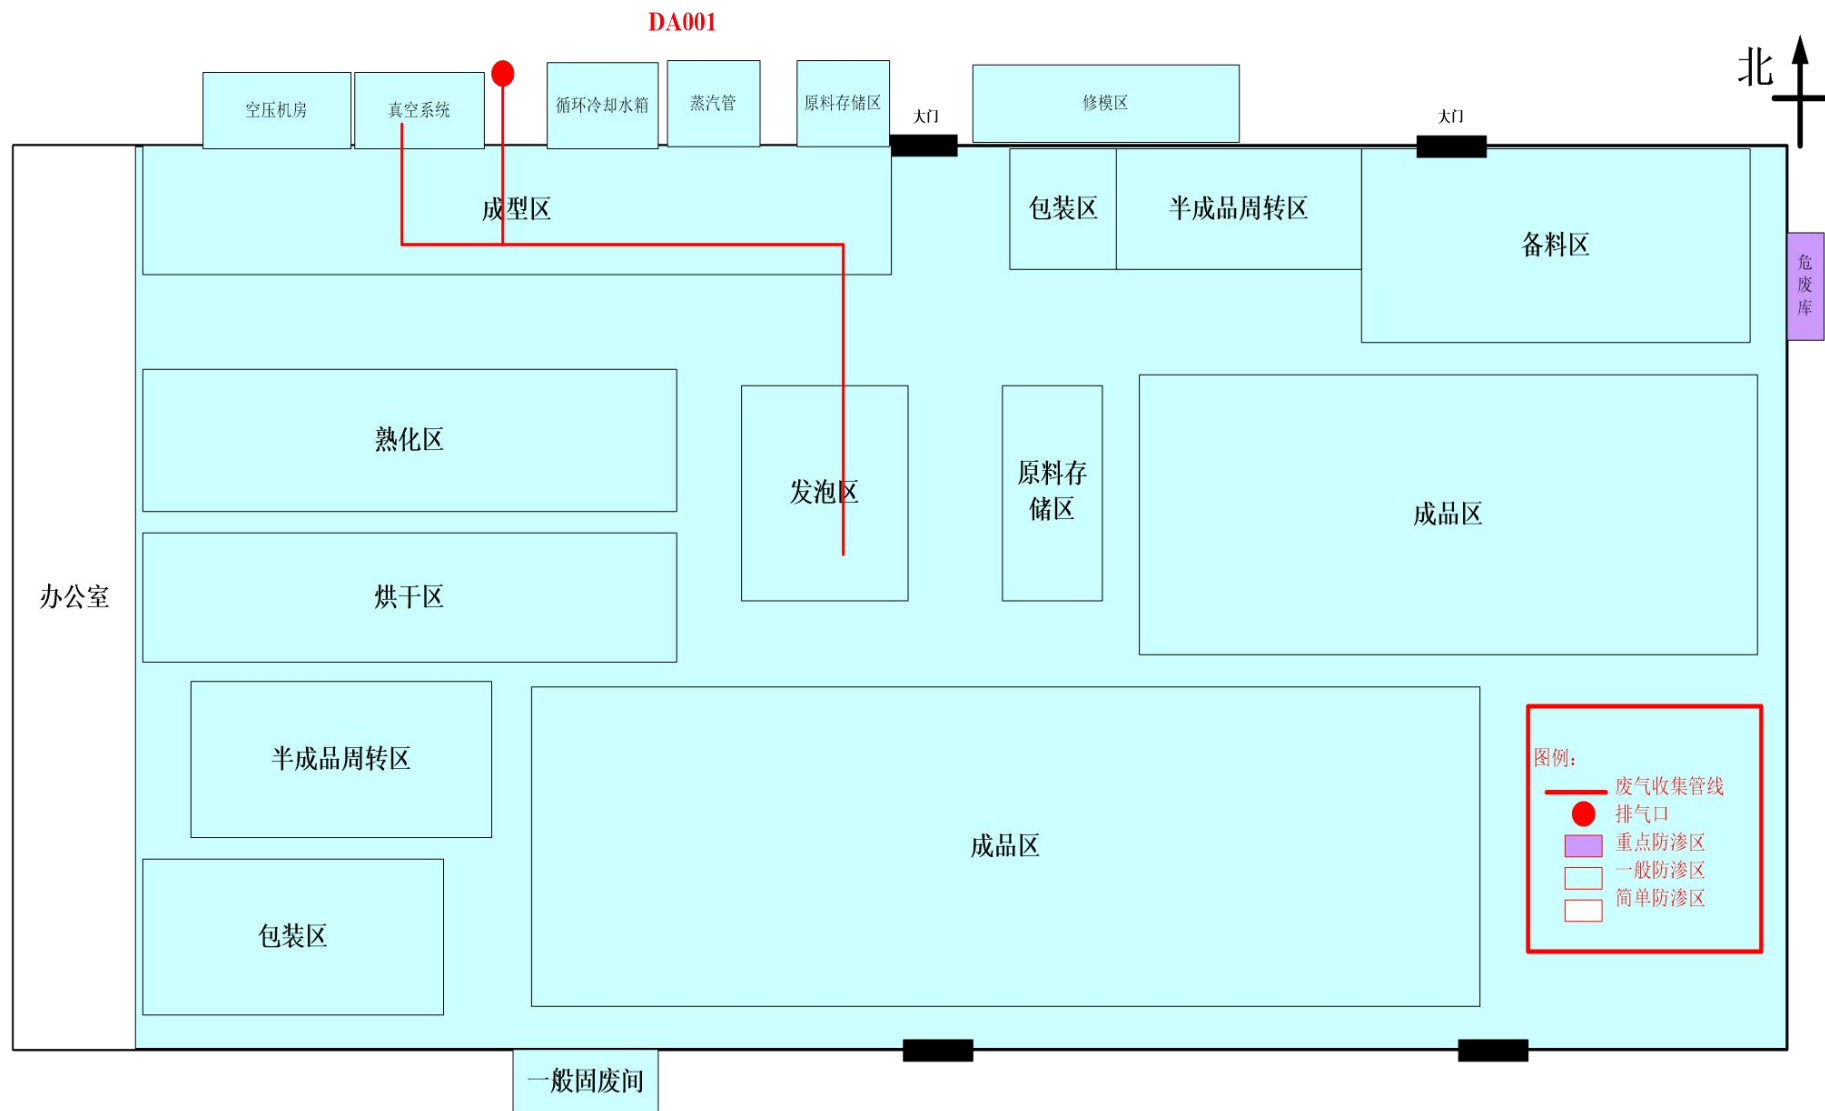

附图 2 平面布置及防渗图