


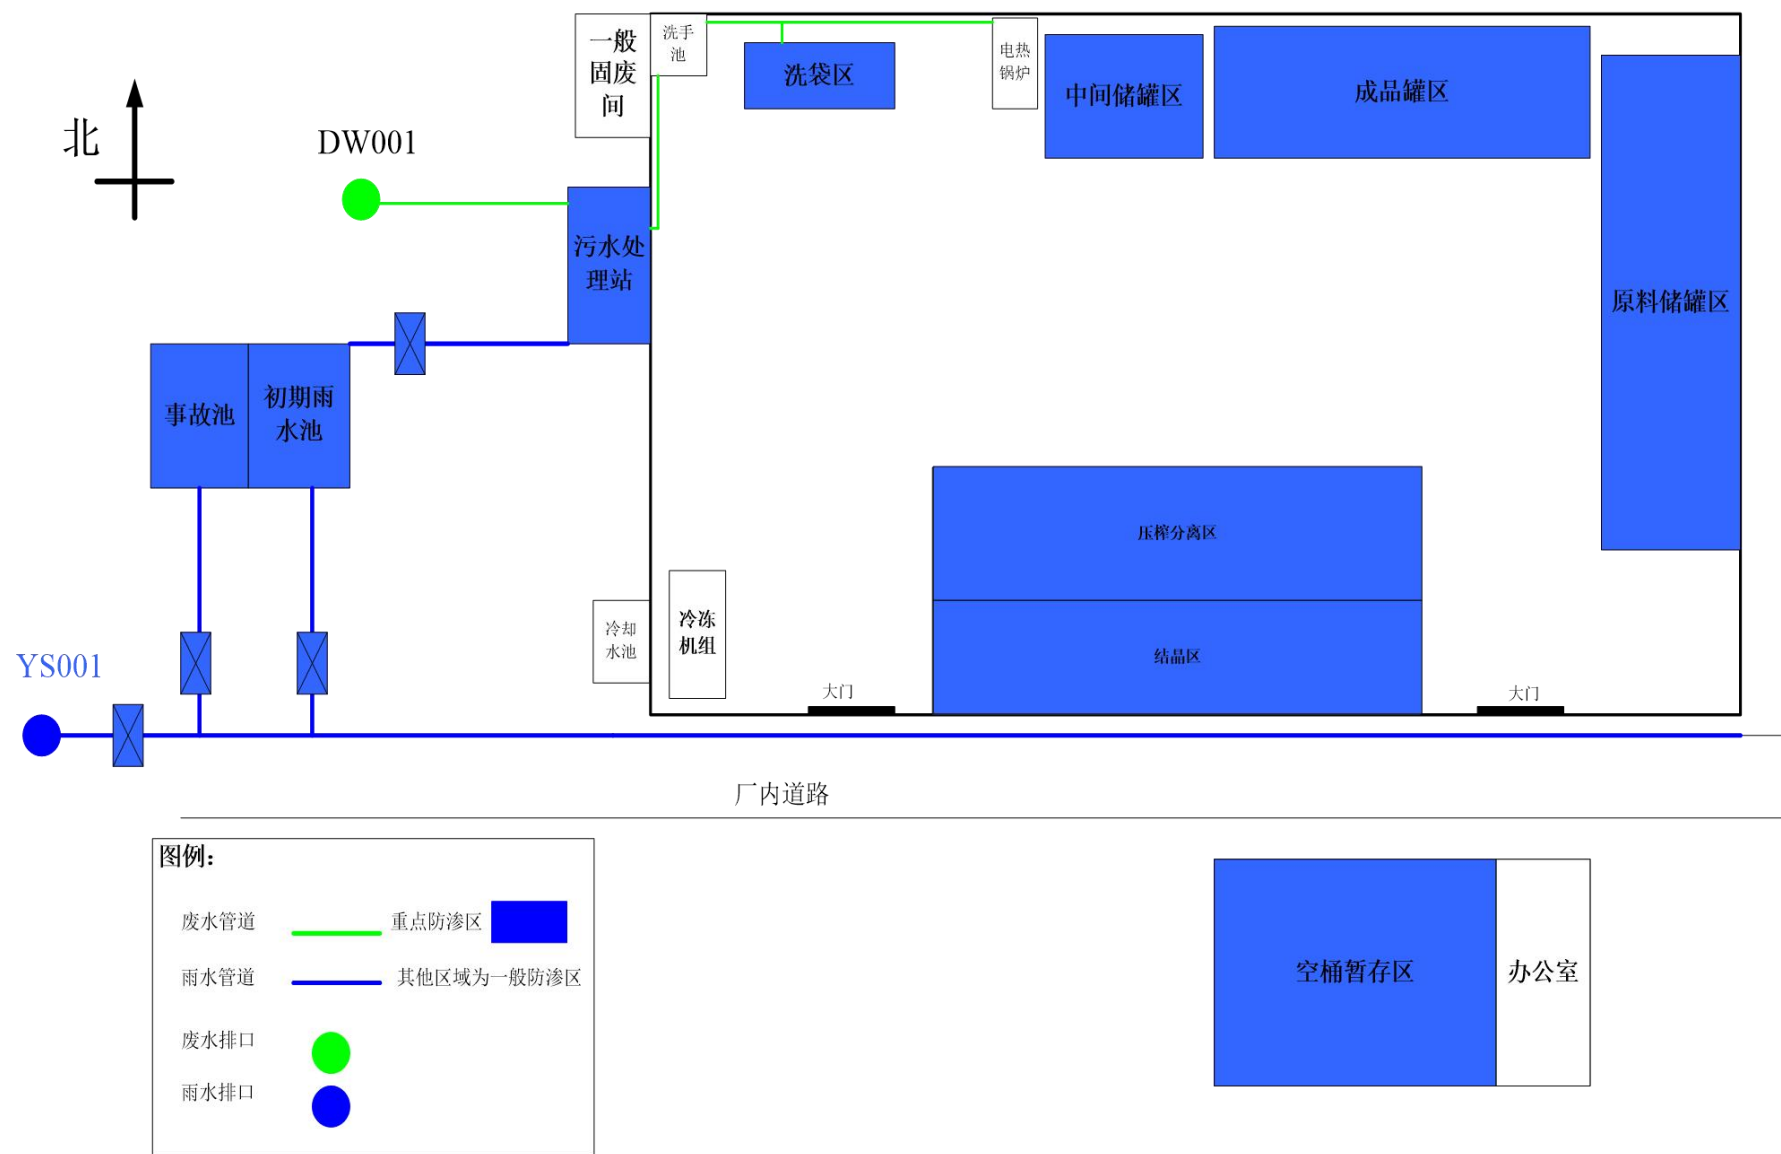

附图 4 分区防渗及雨污管网图